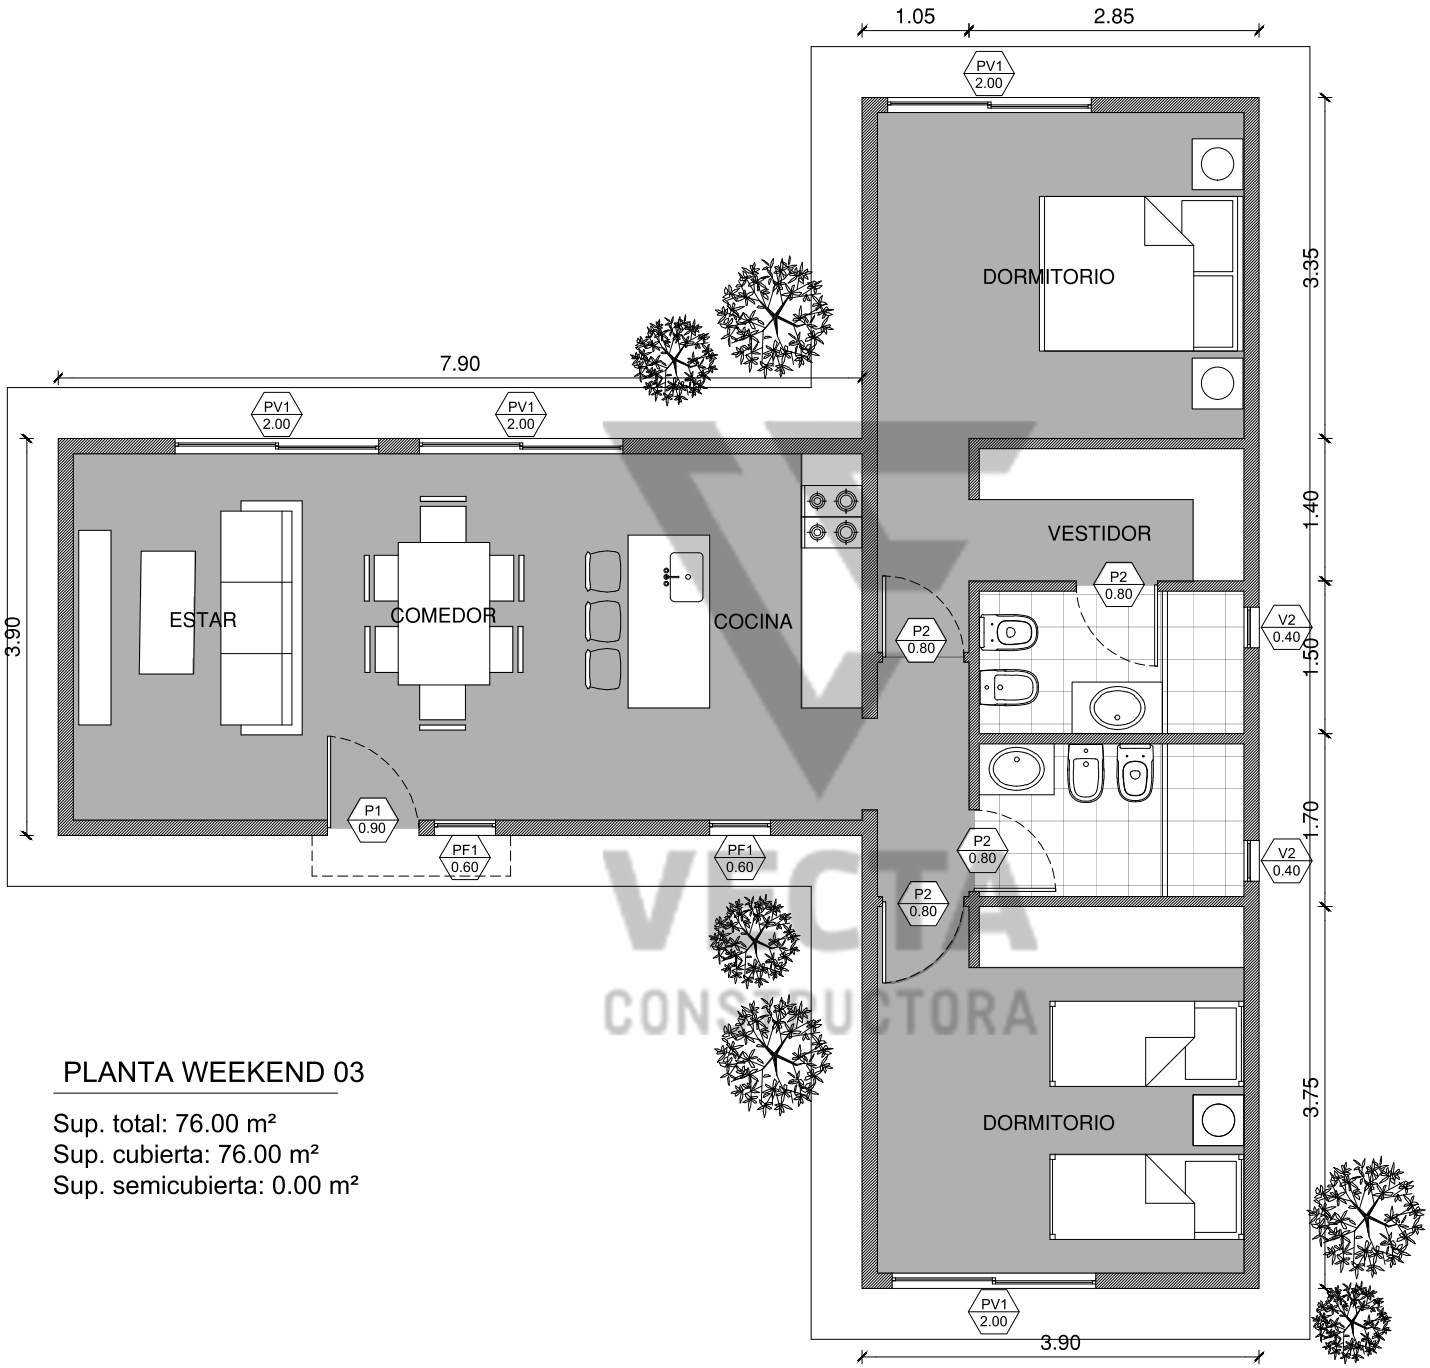

PLANTA WEEKEND 03

Sup. total: 76.00 m²
Sup. cubierta: 76.00 m²
Sup. semicubierta: 0.00 m²

PLANILLA DE ABERTURAS

DESIGNACION	DIMENSIONES (m)	UN.	DESCRIPCIÓN
PF1	0.60 X 2.00	2	PAÑO VIDRIO FIJO
V1	0.40 x 1.50	2	VENTANA DE ABRIR
PV1	2.00 x 2.00	4	PUERTA VENTANA CORREDIZA
P1	0.90 x 2.00	1	PUERTA METALICA INYECTADA
P2	0.80 x 2.00	4	PUERTA PLACA MADERA