


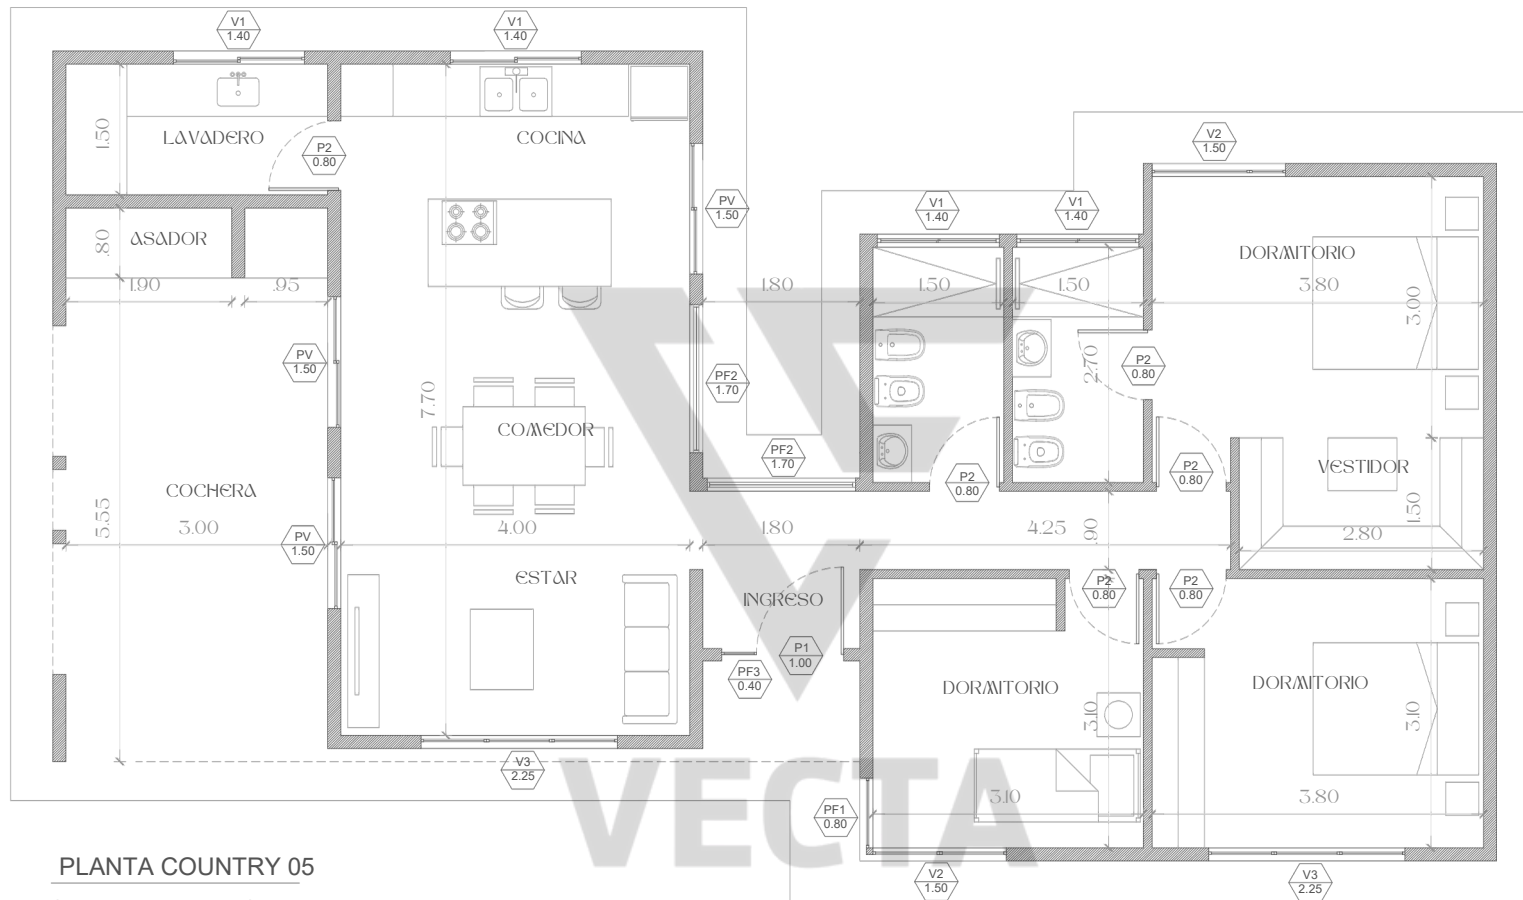

PLANILLA DE ABERTURAS

DESIGNACION	DIMENSIONES UN. (m)	UN.	DESCRIPCIÓN
V1	1.40 X 0.50	4	VENTANA CORREDIZA
V2	1.50 X 1.50	2	VENTANA DE ABRIR
V3	2.25 X 1.50	2	VENTANA CORREDIZA
PF1	0.80 X 1.50	1	PAÑO FIJO
PF2	1.70 X 1.50	2	PAÑO FIJO
PF3	0.40 x 2.00	1	PAÑO FIJO
PV1	1.50 x 2.00	3	PUERTA VENTANA CORREDIZA
P1	1.40 x 2.00	1	PUERTA Y MEDIA MADERA
P2	0.80 x 2.00	5	PUERTA PLACA INTERIOR